

COMUNE DI BORSO DEL GRAPPA ↑

COMUNE DI CRESpano DEL GRAPPA ↑

COMUNE DI FONTE →

← COMUNE DI MUSSOLENTE

COMUNE DI LONTA ↓

COMUNE DI RIESE PIO X →

### LEGENDA

Confini comunali

### DIVISIONE TERRITORIALE E AMBITI DI URBANIZZAZIONE CONSOLIDATA

San Zenone degli Ezzelini

Ca' Rainati

Liedolo

### PARCHEGGI PRINCIPALI

area parcheggio

### FERMATE AUTOBUS

fermate autobus nel territorio comunale di Massanzago

### PERCORSI CICLO-PEDONALI E PEDONALI

Percorsi ciclo-pedonali nella zona di San Zenone degli Ezzelini

Percorsi pedonali nella zona di San Zenone degli Ezzelini

Percorsi ciclo-pedonali nella zona di Cà Rainati

Percorsi pedonali nella zona di Cà Rainati

Percorsi ciclo-pedonali nella zona di Liedolo

Percorsi pedonali nella zona di Liedolo

### EDIFICATO

Edificio di proprietà comunale o di interesse pubblico

Perimetro area d'interesse

### Amministrazione pubblica

11

### Istruzione

2 3 4 5 6 7 8 1

### Palestre ed impianti sportivi

4 9 10 11 12 13

### Servizi culturali e sociali

12 13 14 15 16

### Altri servizi

17 18 19

### Sanità

19 20

### Luoghi di culto

21 22 23 24 25 26

27 28

### AREE VERDI DI PROPRIETA' COMUNALE

Aree a verde attrezzato (V.A.)

San Zenone degli Ezzelini


a b c d

Ca' Rainati

e f g

Liedolo

h

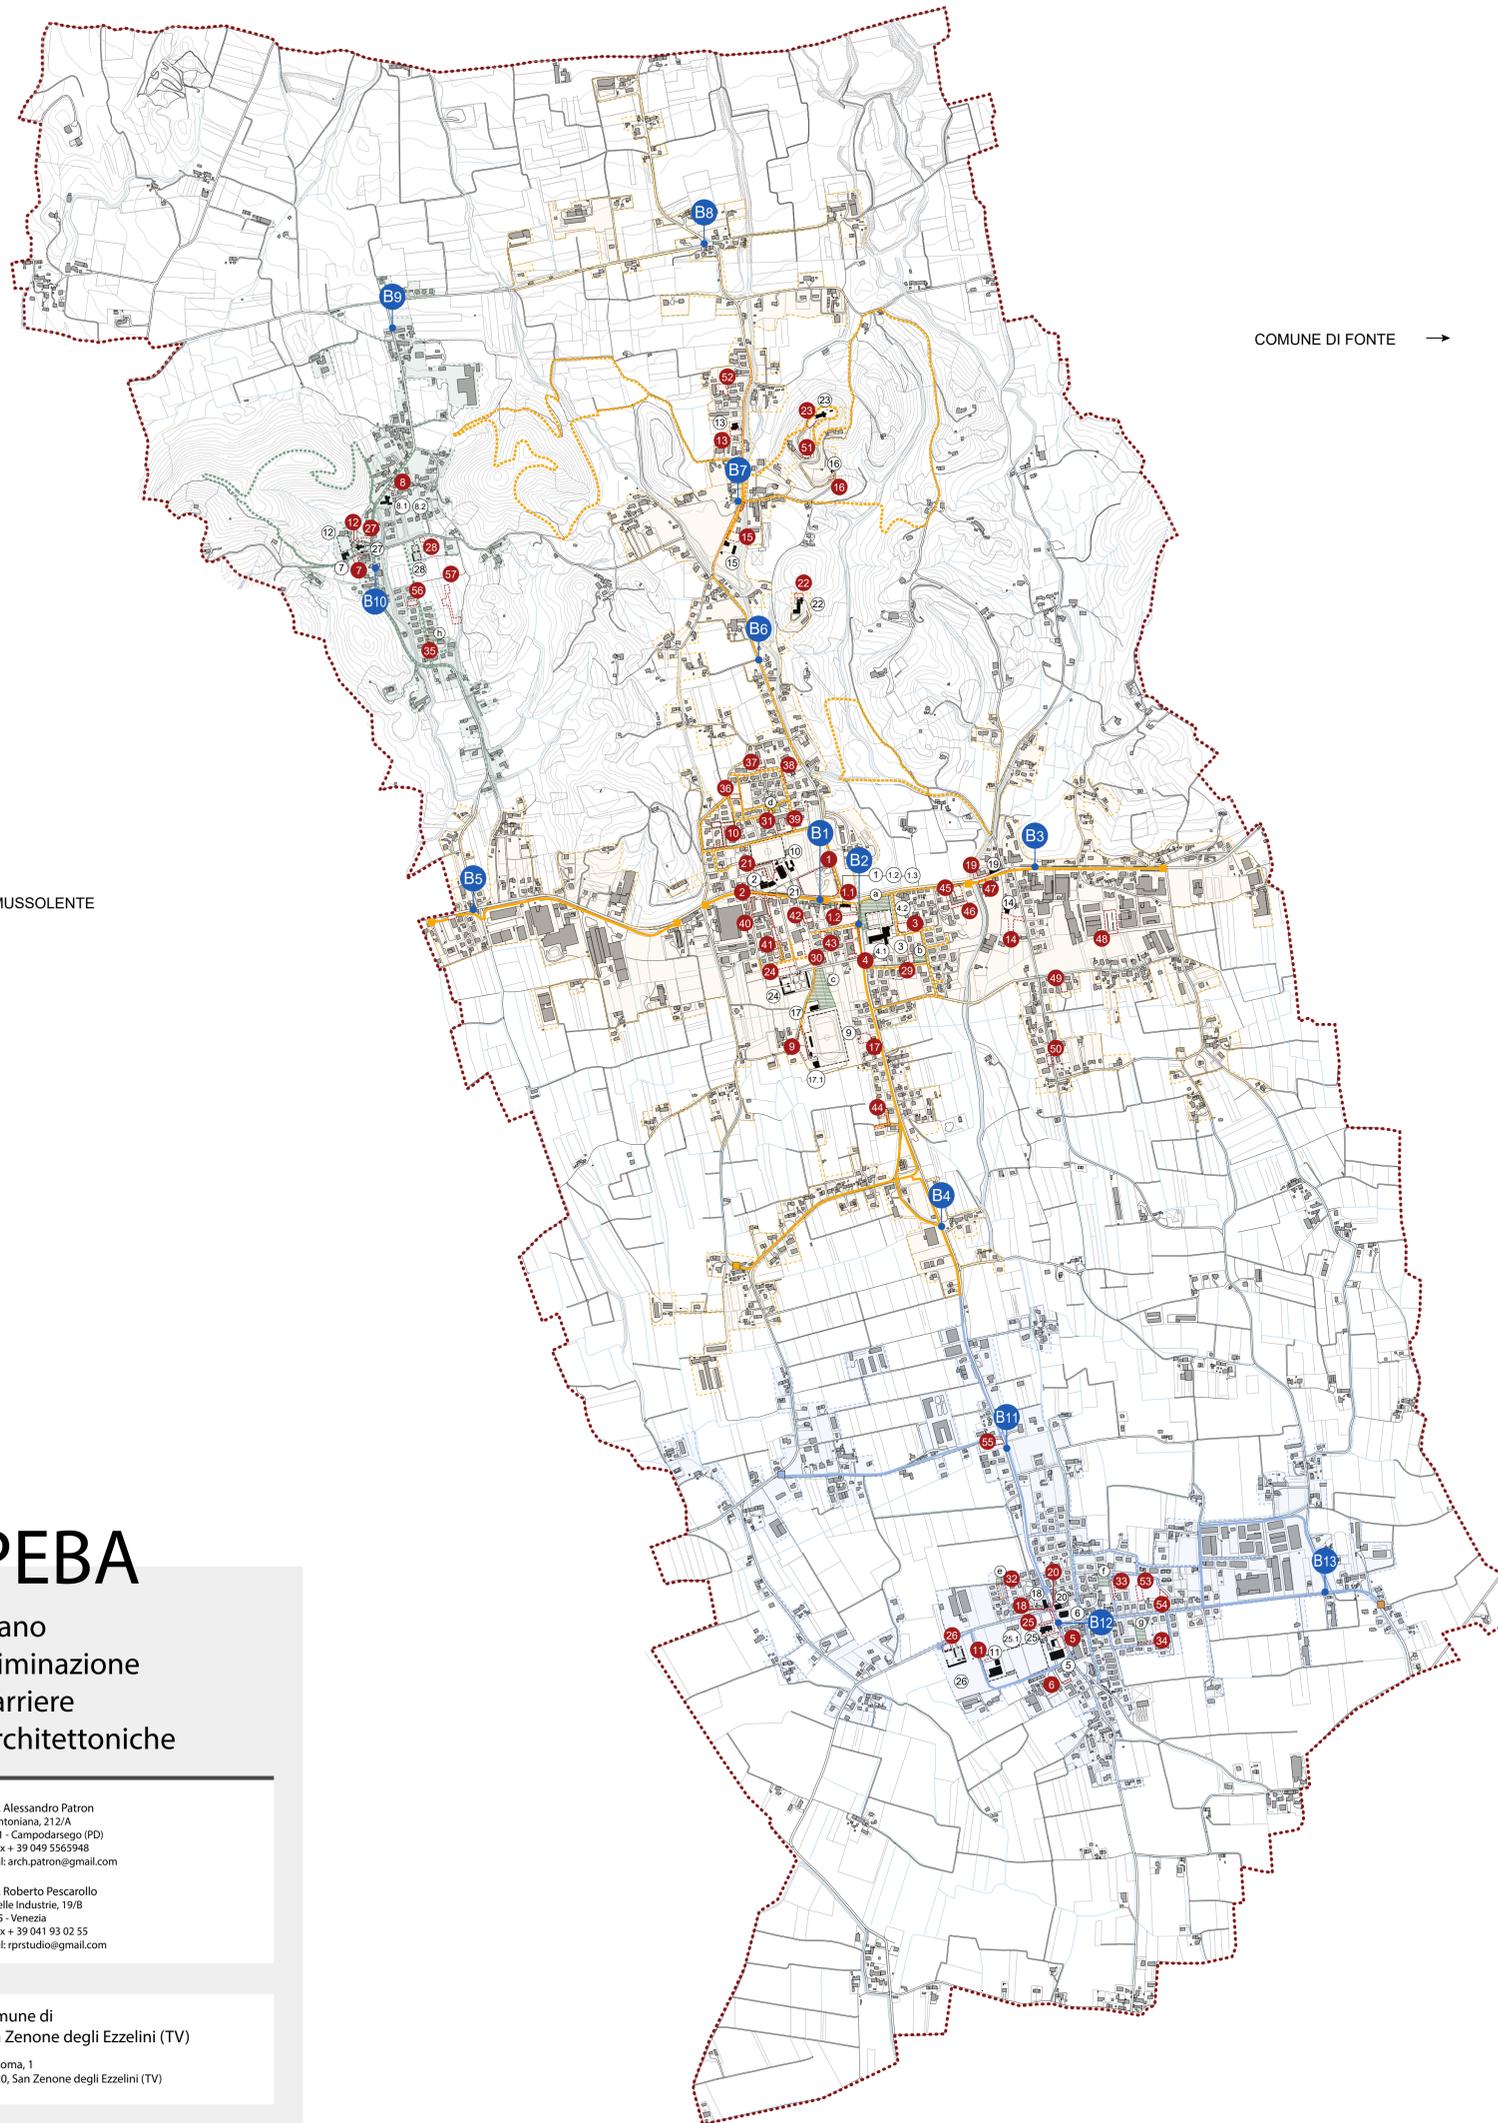

# PEBA

## Piano Eliminazione Barriere Architettoniche

### PROGETTISTI

Arch. Alessandro Patron  
Via Antoniana, 212/A  
35011 - Campodarsego (PD)  
Tel/fax + 39 049 5565948  
E-mail: arch.patron@gmail.com

Arch. Roberto Pescarollo  
Via delle Industrie, 19/B  
30175 - Venezia  
Tel/fax + 39 041 93 02 55  
E-mail: rprstudio@gmail.com

### COMMITTENTE

Comune di  
San Zenone degli Ezzelini (TV)  
Via Roma, 1  
31020, San Zenone degli Ezzelini (TV)

### Tav.4

INDIVIDUAZIONE DELLE PRINCIPALI AREE  
PARCHEGGIO E DELLE FERMATE AUTOBUS NEL  
TERRITORIO COMUNALE DI SAN ZENONE  
DEGLI EZZELINI

scala 1:10.000

Aprile 2020  
agg.: Giugno 2020  
agg.:

