

COMUNE DI BORSO DEL GRAPPA ↑

COMUNE DI CRESpano DEL GRAPPA ↑

LEGENDA

Confini comunali

DIVISIONE TERRITORIALE E AMBITI DI URBANIZZAZIONE CONSOLIDATA

San Zenone degli Ezzelini

Ca' Rainati

Liedolo

PERCORSI CICLO-PEDONALI (CP) E PEDONALI (P)

CP Via Marini / Via Risorgimento

P Via G. Marconi / laterali di Via Marini

P Via Risorgimento e laterali

CP Via Monte Grappa / Via Boschier

P Laterali di Via Monte Grappa e Via Boschier

CP Via S. Pio X / Via Don Mario Cancian

P Via A. Vivaldi e laterali

CP Via Roma / Via San Martino

CP Via G. Marconi / Via Beltramini

P Via Noè Bordignon e laterali / Via Fontanelle / Via T. Rubelli

P Via Barbarigo / Via S. Lorenzo / Via Borgo Furo e laterali

ITINERARI CICLO-PEDONALI NATURALISTICI

Percorso Castellaro

Percorso San Lorenzo

Percorso Collalto

Percorso Valle delle Rù

EDIFICATO

Edificio di proprietà comunale o di interesse pubblico

Perimetro area d'interesse

Amministrazione pubblica

Istruzione

Palestre ed impianti sportivi

Servizi culturali e sociali

Altri servizi

Sanità

Luoghi di culto


Aree verdi di proprietà comunale

Aree a verde attrezzato (V.A.)

a b c d e f g h

COMUNE DI FONTE →

← COMUNE DI MUSSOLENTE

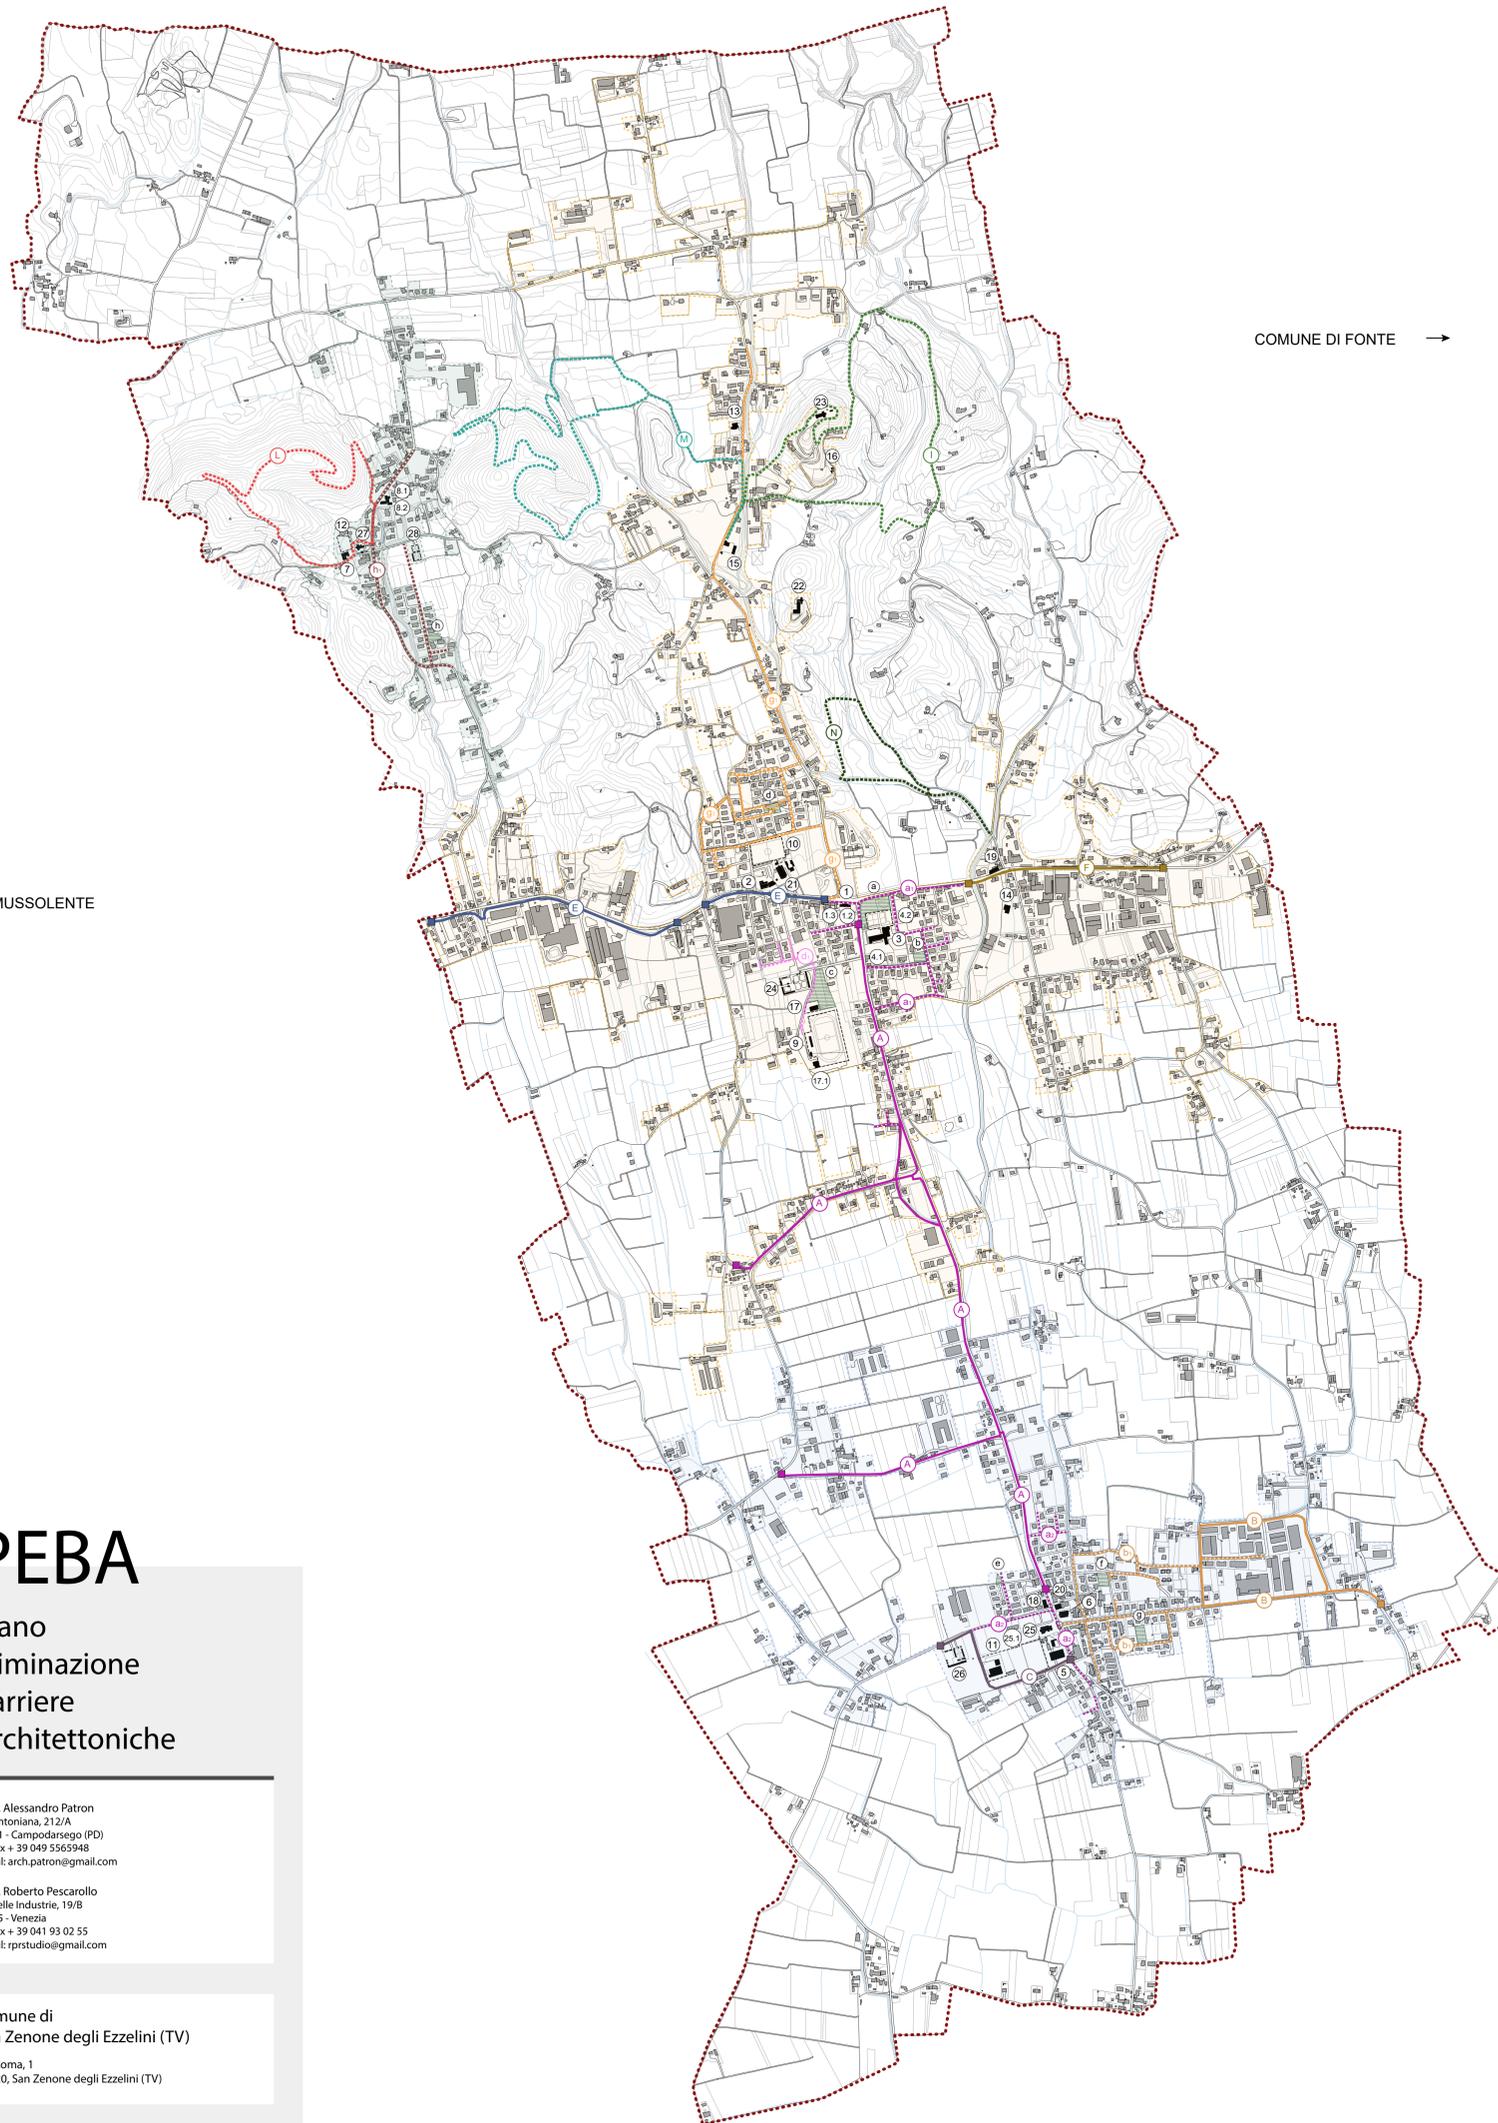

PEBA

Piano
Eliminazione
Barriere
Architettoniche

PROGETTISTI

Arch. Alessandro Patron
Via Antoniana, 212/A
35011 - Campodarsego (PD)
Tel/fax + 39 049 5565948
E-mail: arch.patron@gmail.com

Arch. Roberto Pescarollo
Via delle Industrie, 19/B
30175 - Venezia
Tel/fax + 39 041 93 02 55
E-mail: rprstudio@gmail.com

COMMITTENTE

Comune di
San Zenone degli Ezzelini (TV)
Via Roma, 1
31020, San Zenone degli Ezzelini (TV)

Tav.2

INDIVIDUAZIONE DEI PERCORSI CICLO-PEDONALI E DEGLI ITINERARI CICLO-PEDONALI NATURALISTICI DI INTERESSE STORICO-CULTURALE NEL TERRITORIO COMUNALE DI SAN ZENONE DEGLI EZZELINI

COMUNE DI LONTA ↓

COMUNE DI RIESE PIO X →

scala 1:10.000

Aprile 2020
agg.: Giugno 2020

